


地番	740
----	-----

地積測量図

土地の所在	長生村入山津一四号
-------	-----------

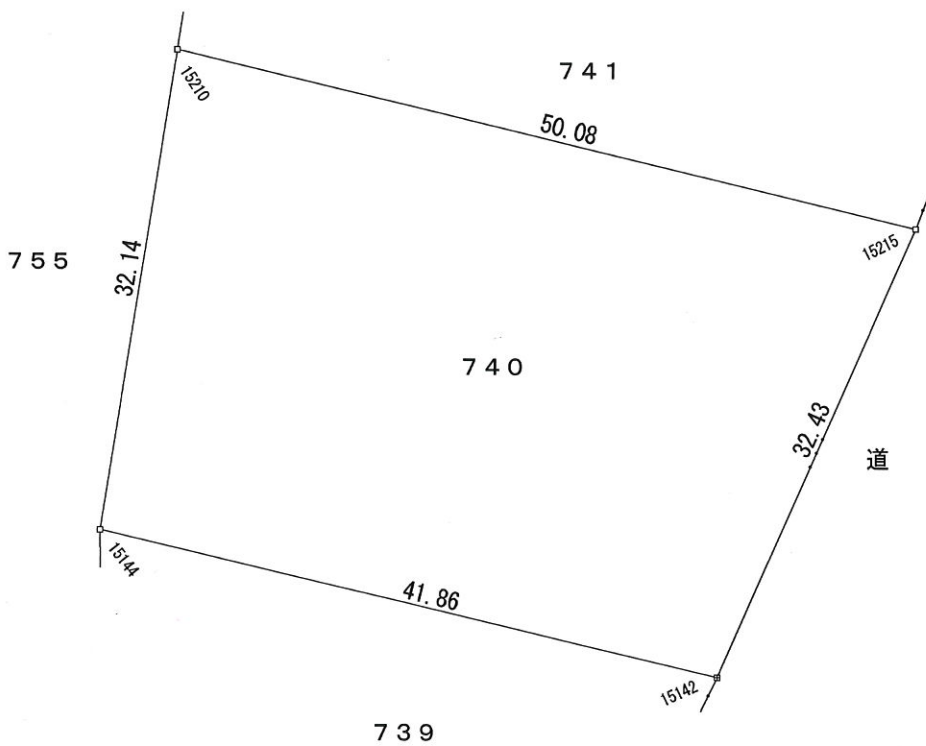

筆界点	境界杭等の種類
田	境界プレート
□	プラスチック杭

計画機関		縮尺	1 / 500
------	--	----	---------

求積表

地番：740

筆界点名	X座標	Y座標	辺長 (m)	境界標種別
15215	-64267.300	50548.391	32.43	プラスチック杭
15142	-64297.019	50535.421	41.86	境界プレート
15144	-64287.476	50494.659	32.14	プラスチック杭
15210	-64255.730	50499.661	50.08	プラスチック杭
倍面積				2940.0343080
面積				1470.0171540
地積				1470.01 m ²

公式 $A = (1/2) \sum X_n \times (Y_{n+1} - Y_{n-1})$

作成者

(平成29年12月5日作成)